






FACADE PRINCIPALE

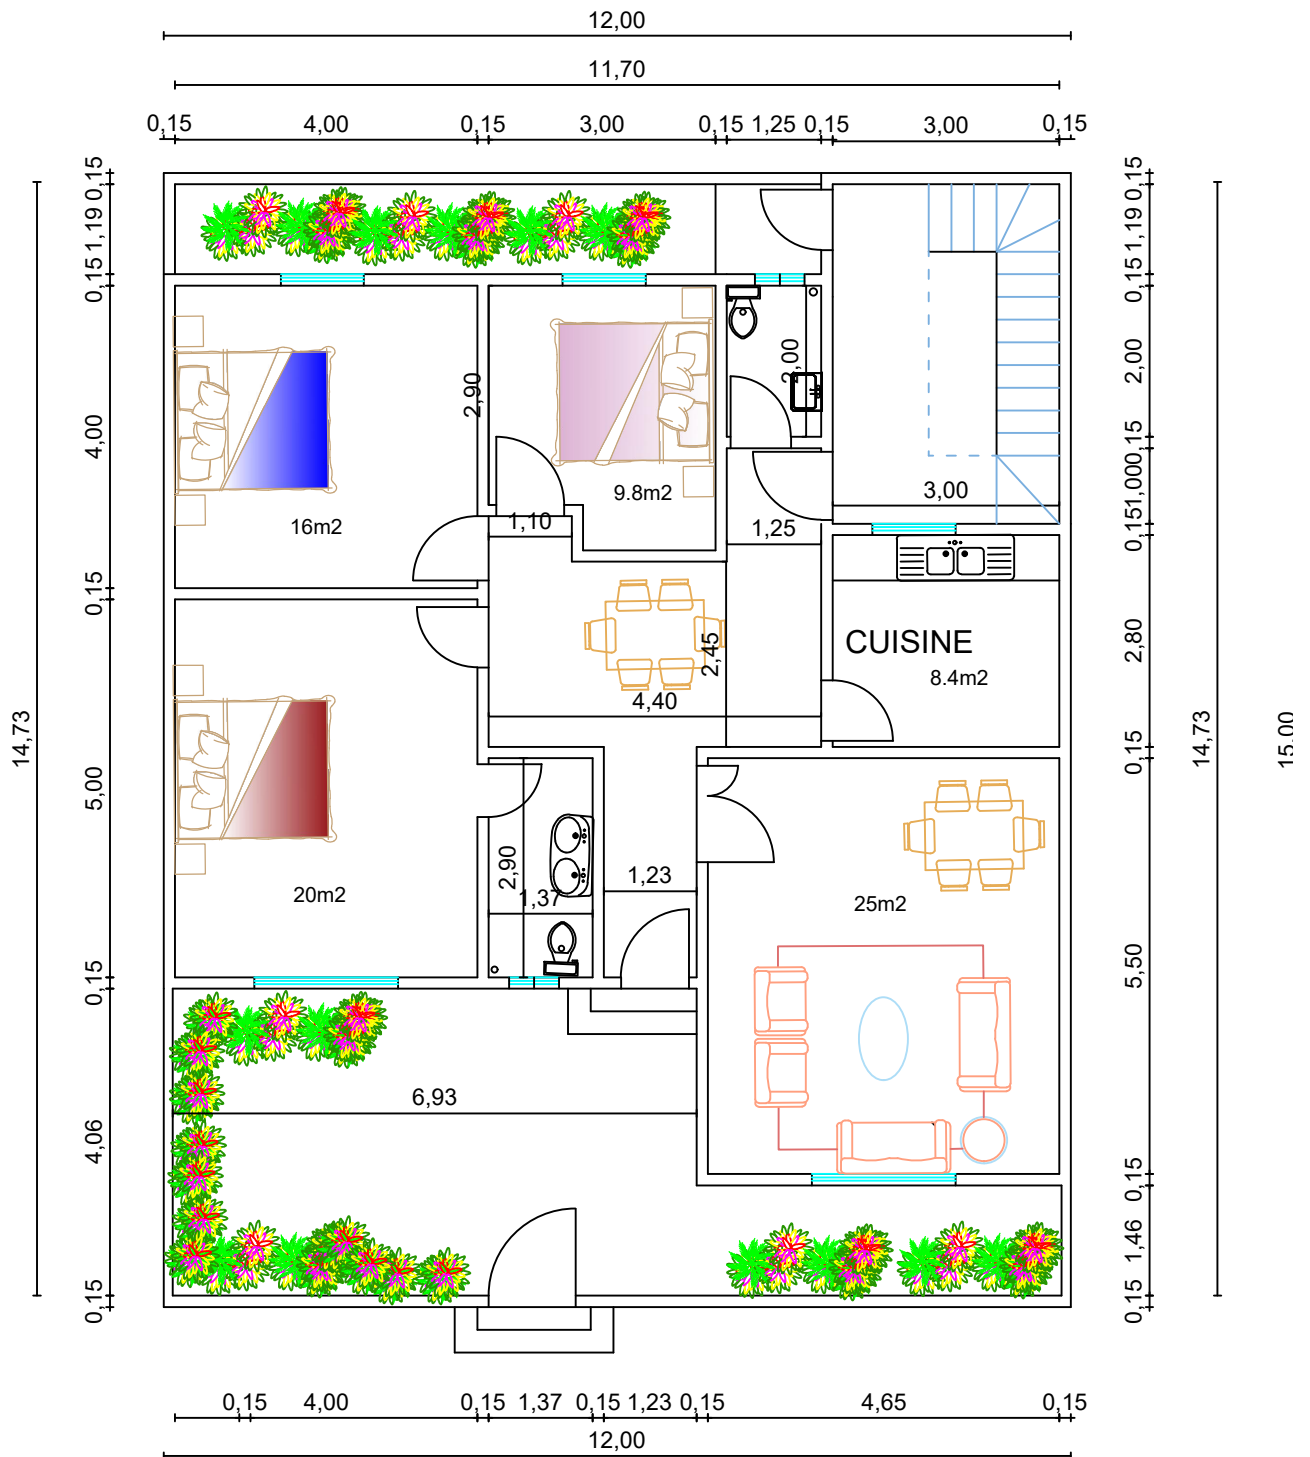

REZ DE CHAUSSEE
ECHELLE 1/100

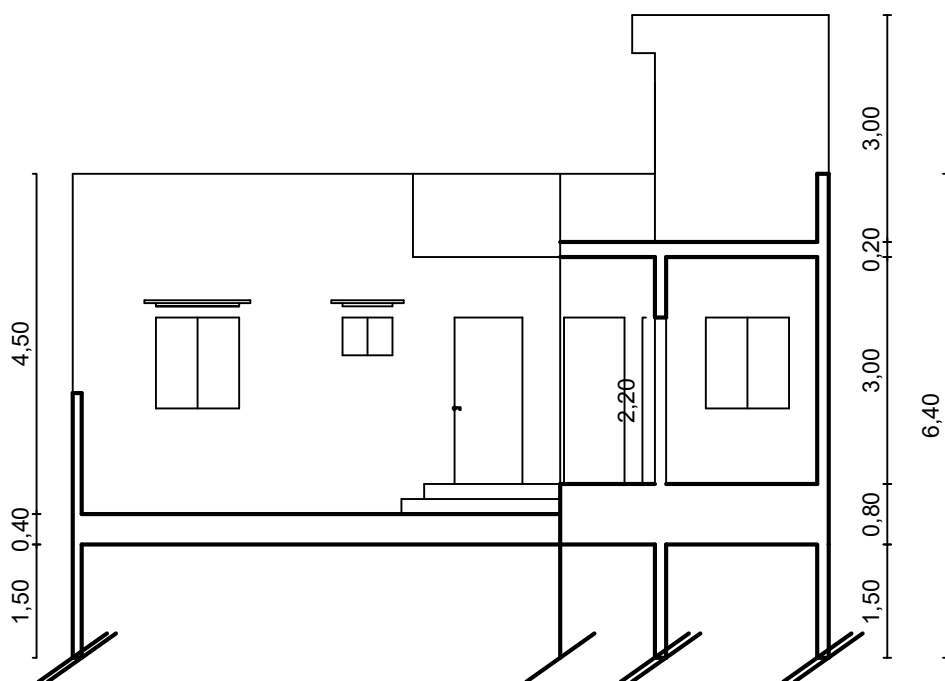

PLAN DE COUPE
ECHELLE 1/100

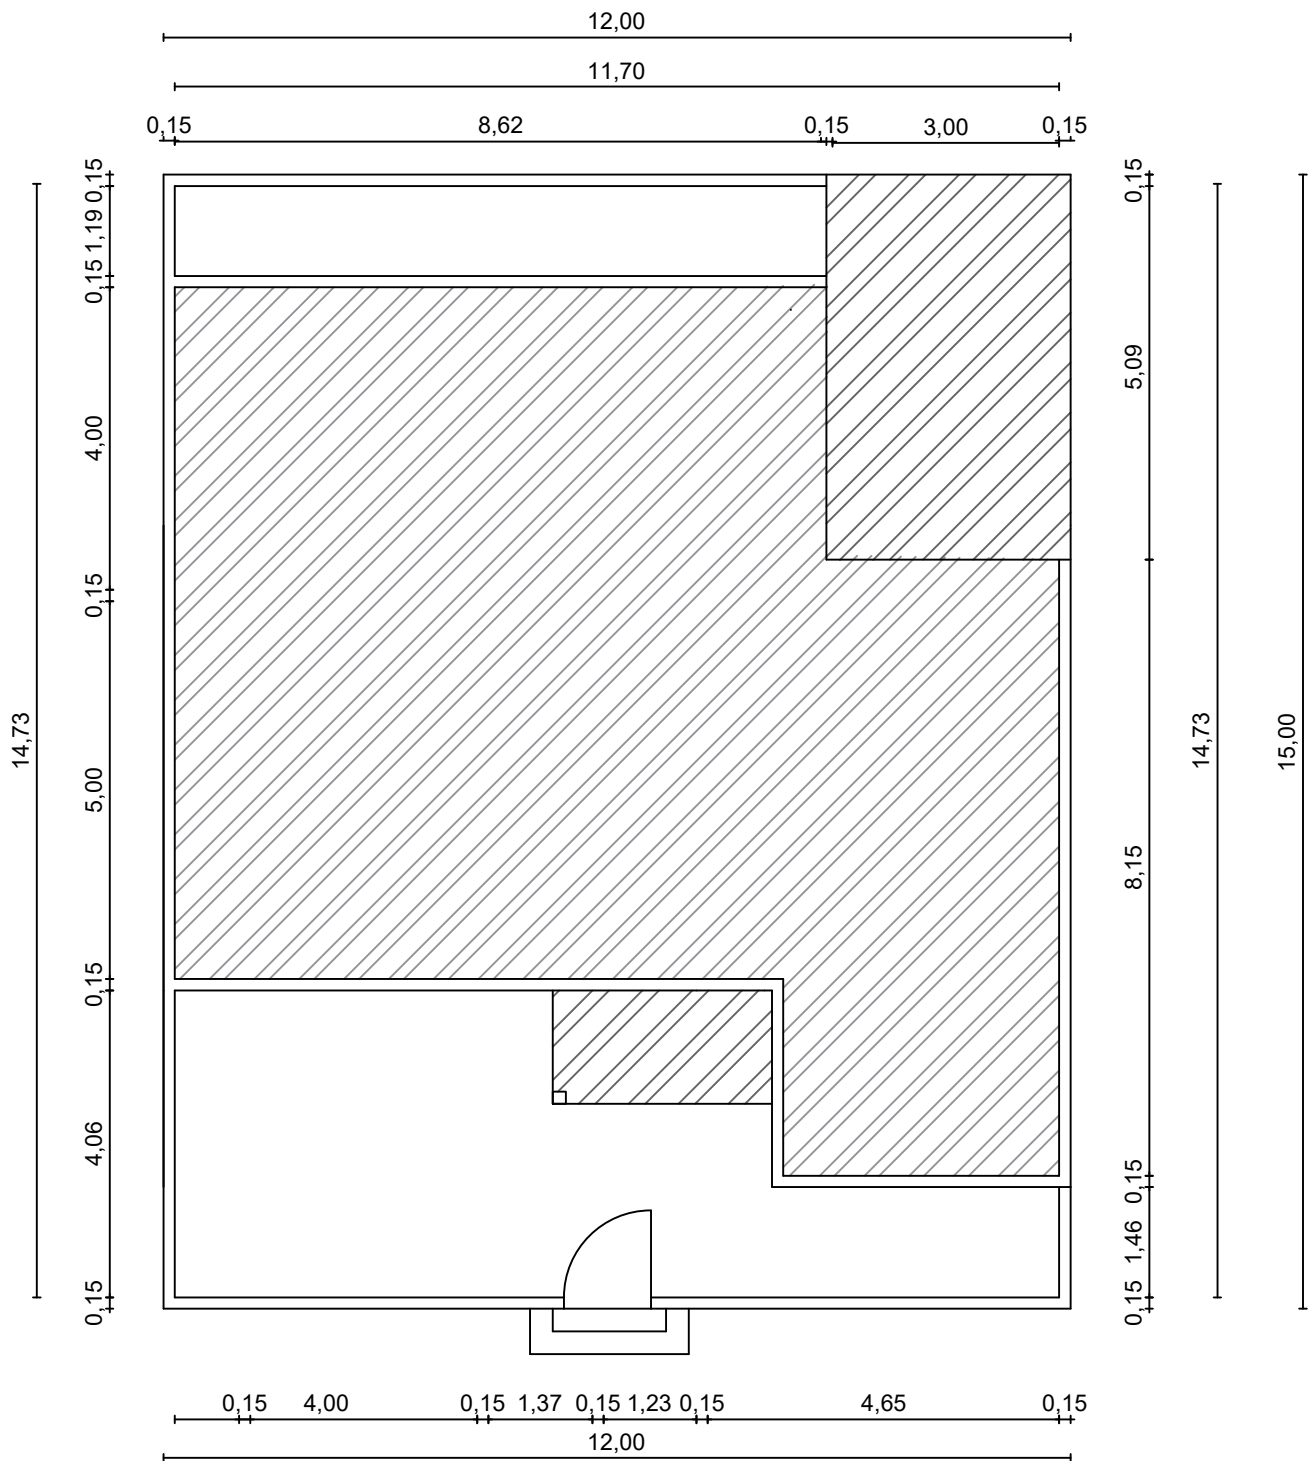

PLAN DE MASSE
ECHELLE 1/100



PLAN FONDATION

ECHELLE 1/100